


Indice : D	Date: 18/01/22	Modifications: Ajout prise d'air VMC dans local technique
Indice : C	Date: 07/12/22	Modifications: Mise à jour d'après plans ADCA + Réunion de lancement 06/12
Indice : B	Date: 19/10/22	Modifications: Mise à jour plans d'après retour Expert fluides
Indice : A	Date: 19/07/22	Modifications: Mise à jour plans --> Ajout circuit 10A + 16A vers RDC + Modification coin multimedia + Modification Intermodule + Modification Cuisine
n°:	Client:	Affaire:
21025	D. VETTORI	Villa Croix Noire
Date création :	24.06.2022	Date impression : 27.03.23 Ech. : 1:50 Phase : EXE
Réseaux		Réseaux R+1
Dessinateur :		Plan n°
Alexis S.		21025 - EF - 550

Visa Client :  
(avec mention "Bon pour accord"):

Date:



PLAN R+2 : 64.45m<sup>2</sup>

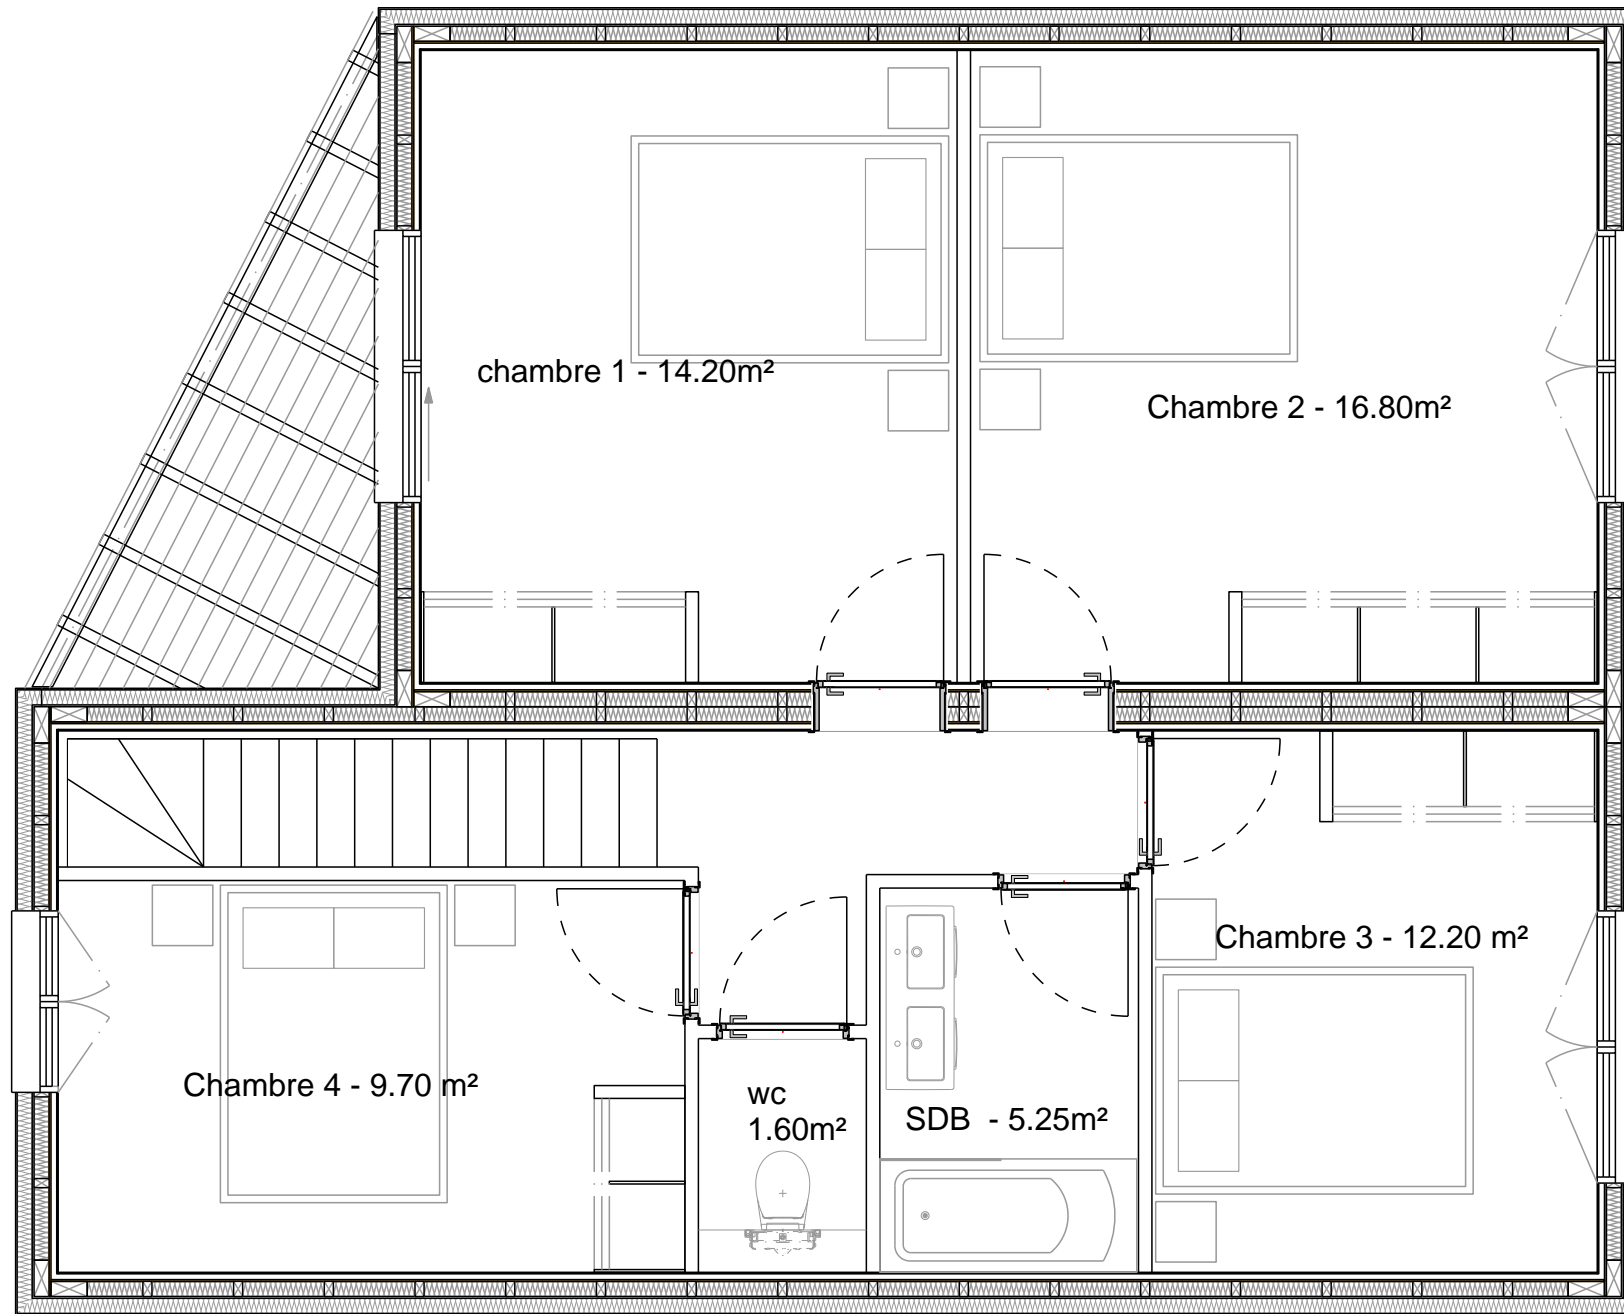

Indice :	Date:	Modifications:			
Indice :	Date:	Modifications:			
Indice : B	Date: 19/10/22	Modifications: Mise à jour plans d'après retour Expert fluides			
Indice : Ø	Date: .././..	Modifications: ...			
n°:	Client:	Affaire:			
21025	D. VETTORI	Villa Croix Noire			
Date création :	24.06.2022	Date impression :	27.03.23	Ech. :	1:50
				Phase :	EXE
Réseaux		-	Réseaux R+2		
Dessinateur :			Plan n°		
Alexis S.			21025 - EF - 556		

Visa Client :  
(avec mention "Bon pour accord"):

Date:

